

周南市文化会館舞台平面図

催物名

年月日

楽屋廊下

楽屋廊下

楽屋口

製図修正 2007.10 西本
倉庫

照明器具棚

照明器具棚

照明器具棚

馬立

馬立

大道具搬入口


馬立

馬立

楽屋扉

会館事務所

- 網元
- バトン (12)
 - バトン (11)
 - バトン (10)
 - バトン (9)
 - U H L
 - 袖幕 (4)
 - S P L (5)
 - バトン (8)
 - かすみ幕 (5)
 - 正面反射板
 - 袖幕 (3)
 - バトン (7)
 - S P L (4)
 - バトン (6)
 - かすみ幕 (4)
 - 天井反射板 (2)
 - 引割幕 (2)
 - バトン (5)
 - S P L (3)
 - ボーダーライト (3)
 - かすみ幕 (3)
 - バトン (4) スクリーン (語訳)
 - バトン (3)
 - 袖幕 (2)
 - S P L (2)
 - ボーダーライト (2)
 - かすみ幕 (2)
 - 天井反射板 (1)
 - バトン (2)
 - 袖幕 (1)
 - S P L (1)
 - ボーダーライト (1)
 - バトン (1)
 - 引き割り幕 (1)
 - 暗転幕
 - しぼり織帳
 - 予備織帳バトン
 - 織帳
 - プロセニアムボーダーライト

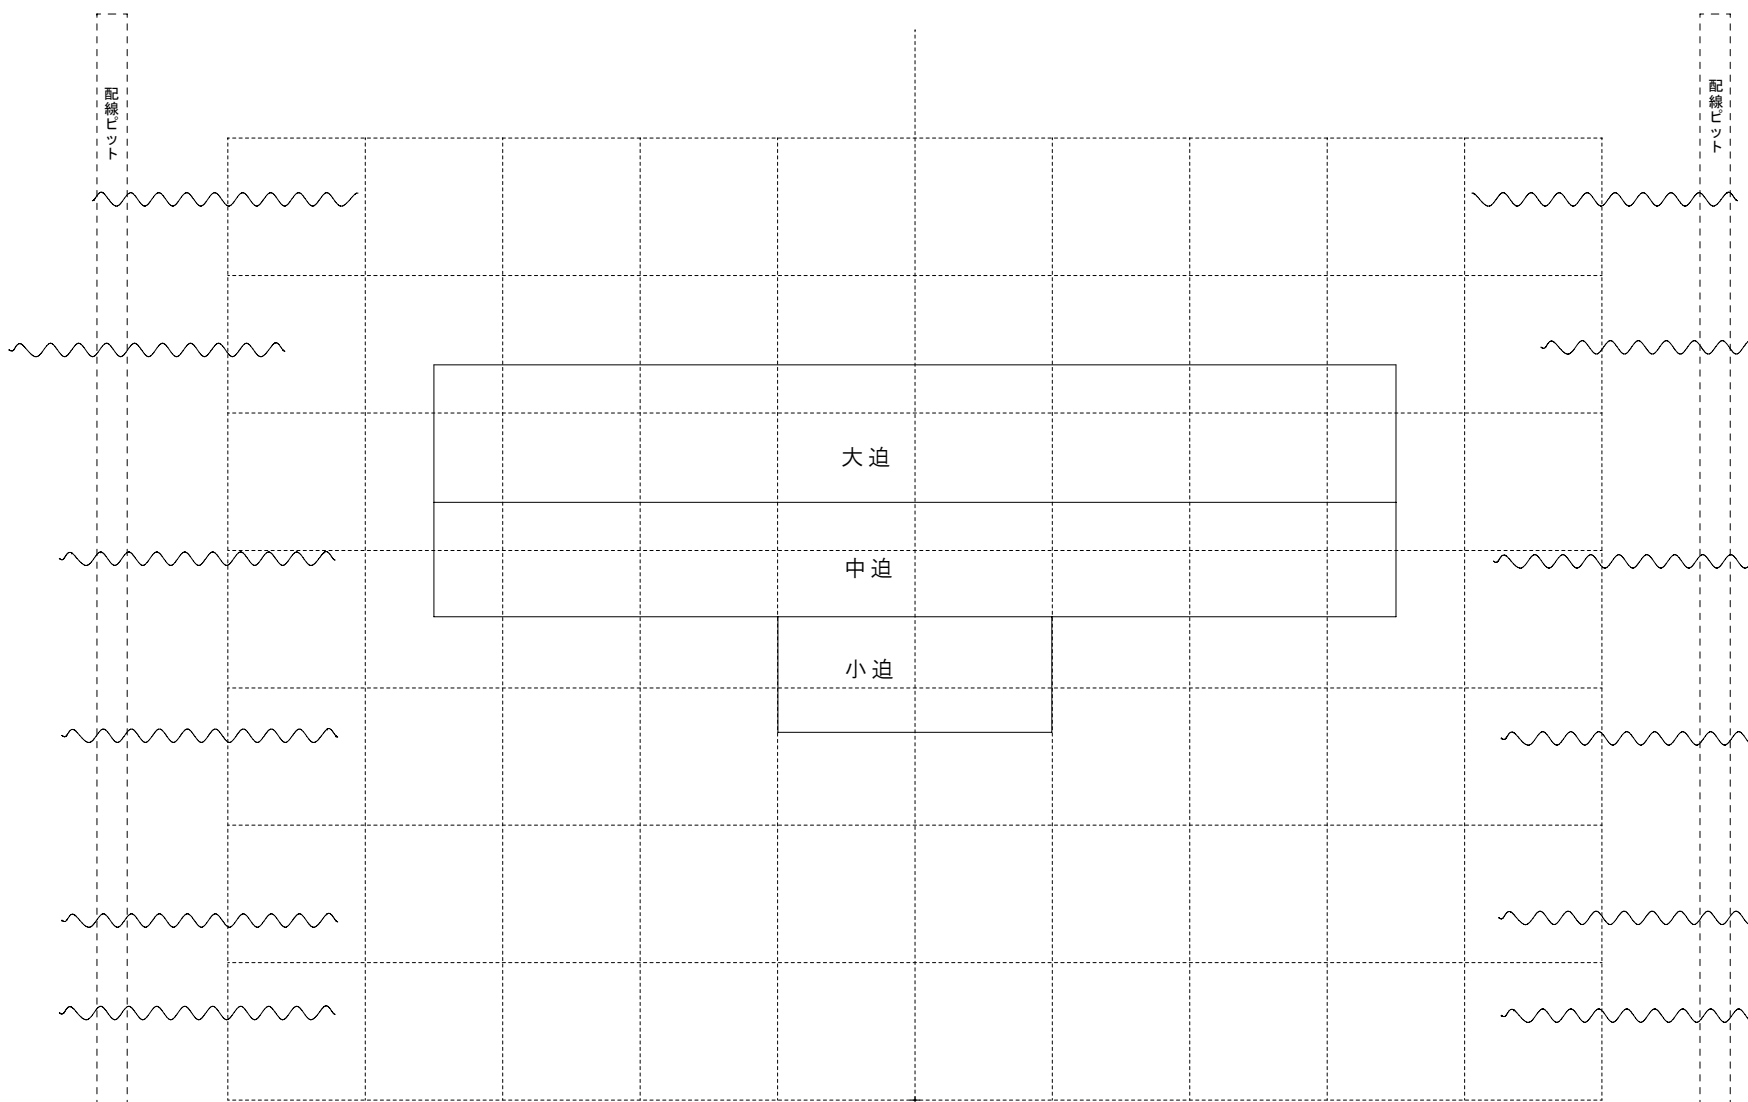

舞台機構操作座

スローカー

スローカー

1階ロビー

地下1階ロビー

客席
(オーケストラピット)

