

# 周南市文化会館舞台平面図

製図 2006.2 西本

催物名

年月日

建築構造


迫

舞台マス目 (1間)

吊物名称

音響反射板

楽屋口

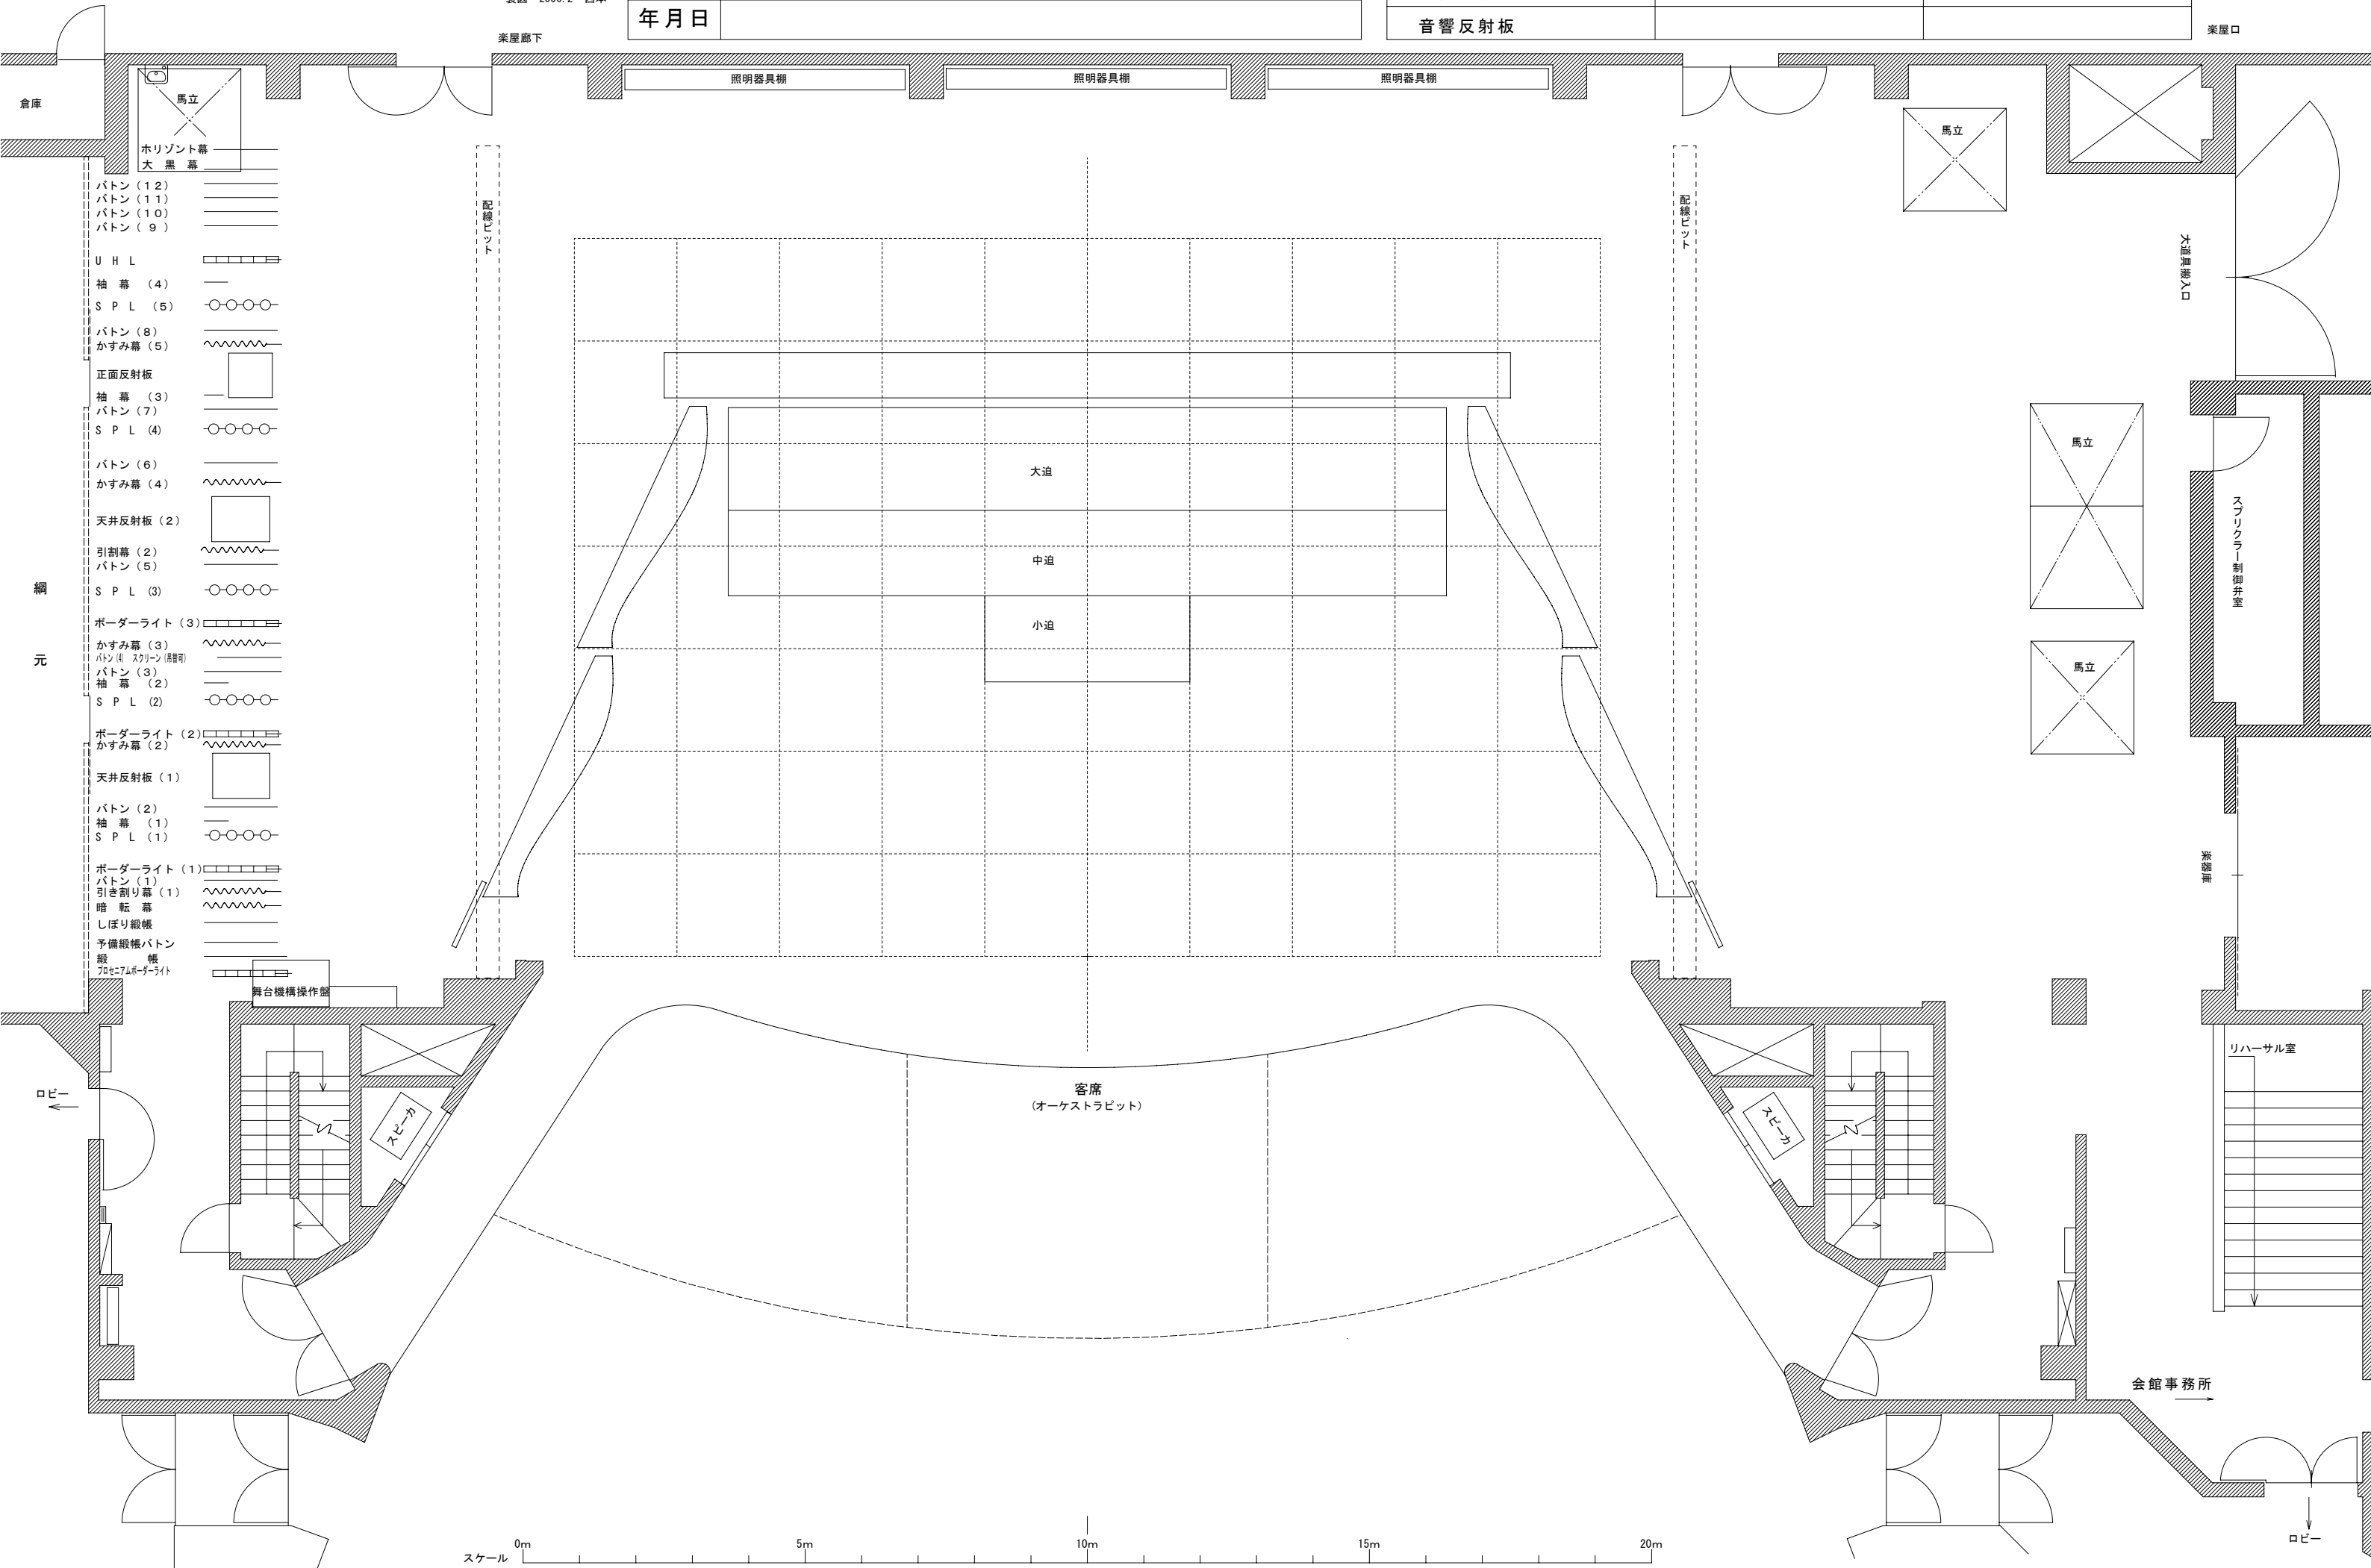

- 網元
- バトン (12)
  - バトン (11)
  - バトン (10)
  - バトン (9)
  - U H L
  - 袖幕 (4)
  - S P L (5)
  - バトン (8)
  - かすみ幕 (5)
  - 正面反射板
  - 袖幕 (3)
  - バトン (7)
  - S P L (4)
  - バトン (6)
  - かすみ幕 (4)
  - 天井反射板 (2)
  - 引割幕 (2)
  - バトン (5)
  - S P L (3)
  - ボーダライト (3)
  - かすみ幕 (3)
  - バトン (4) スクリーン (透明)
  - バトン (3)
  - 袖幕 (2)
  - S P L (2)
  - ボーダライト (2)
  - かすみ幕 (2)
  - 天井反射板 (1)
  - バトン (2)
  - 袖幕 (1)
  - S P L (1)
  - ボーダライト (1)
  - バトン (1)
  - 引き割り幕 (1)
  - 暗転幕
  - しぼり縦帳
  - 予備縦帳
  - バトン
  - 縦帳
  - プロセニアムボーダライト

